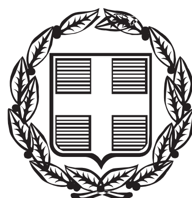


ΕΦΗΜΕΡΙΣ ΤΗΣ ΚΥΒΕΡΝΗΣΕΩΣ

ΤΗΣ ΕΛΛΗΝΙΚΗΣ ΔΗΜΟΚΡΑΤΙΑΣ

ΤΕΥΧΟΣ ΑΝΑΓΚΑΣΤΙΚΩΝ ΑΠΑΛΛΟΤΡΙΩΣΕΩΝ ΚΑΙ ΠΟΛΕΟΔΟΜΙΚΩΝ ΘΕΜΑΤΩΝ **Αρ. Φύλλου 178**

19 Αυγούστου 2015

ΠΕΡΙΕΧΟΜΕΝΑ

ΑΠΟΦΑΣΕΙΣ

ΑΠΟΦΑΣΕΙΣ

Αριθμ. Φ3010013 / οικ. /4020 (1)

Κήρυξη κατεπείγουσας αναγκαστικής απαλλοτρίωσης ακινήτων με διάγραμμα οριζοντιογραφίας (επί ορθοφωτοχάρτη) που απαιτούνται για την κατασκευή του Νέου Αεροδρομίου Καστελίου Κρήτης και των οδικών συνδέσεων αυτού με ΒΟΑΚ και ΝΟΑΚ και συγκεκριμένα για τη διάνοιξη των περιμετρικών οδών βορείου τμήματος, με κωδικό τμήματος 13 (Σ2), του κυρίως έργου, στο Δ.Δ. Λιλιανού του Δήμου Μίνωα Πεδιάδας της Περιφερειακής Ενότητας Ηρακλείου.

Ο ΑΝΑΠΛΗΡΩΤΗΣ ΥΠΟΥΡΓΟΣ ΟΙΚΟΝΟΜΙΑΣ, ΥΠΟΔΟΜΩΝ, ΝΑΥΤΙΛΙΑΣ ΚΑΙ ΤΟΥΡΙΣΜΟΥ

Έχοντας υπόψη:

1. Τις διατάξεις του Ν. 2882/2001 (Α΄ 17) «Κώδικας Αναγκαστικών Απαλλοτριώσεων», όπως τροποποιήθηκε και ισχύει.

2. Τις διατάξεις του άρθρου 11 του Ν. 1815/1988 «Κύρωση του Κώδικα Αεροπορικού Δικαίου».

3. Τις διατάξεις του άρθρου 23 του από 25 Νοεμβρίου 1929 διατάγματος (Α΄ 421) «περί κωδικοποιήσεως των περί κατασκευής και συντηρήσεως οδών κειμένων διατάξεων».

4. Τις διατάξεις του άρθρου 1 του Ν. 653/1977 (Α΄ 214) «περί υποχρεώσεως των παρόδιων ιδιοκτητών δια την Διάνοιξη Εθνικών οδών κ.λπ.», όπως έχει τροποποιηθεί και ισχύει.

5. Τις διατάξεις του Π.δ. 929/1979 (Α΄ 259).

6. Τις διατάξεις του άρθρου 2 του Π.δ. 24/2015 (Α΄ 20) «Σύσταση και μετονομασία Υπουργείων, μεταφορά της Γενικής Γραμματείας Κοινωνικών Ασφαλίσεων».

7. Τις διατάξεις του Π.δ. 27/2015 (Α΄ 31) «Διορισμός Αναπληρωτών Υπουργών».

8. Την υπ' αριθμ. Υ144/30-3-2015 (Β΄ 483) απόφαση του Πρωθυπουργού «Ανάθεση αρμοδιοτήτων στον Αναπληρωτή Υπουργό Οικονομίας, Υποδομών, Ναυτιλίας και Τουρισμού Χρήστο Σπίρτζη.».

9. Τις διατάξεις του Π.δ. 109/2014 (Α΄ 176) «Οργανισμός του Υπουργείου Υποδομών, Μεταφορών και Δικτύων».

10. Την υπ' αριθμ. οικ.20699/2015 απόφαση του Πρωθυπουργού και του Υπουργού Οικονομίας, Υποδομών, Ναυτιλίας και Τουρισμού (ΥΟΔΔ 204) «Διορισμός Γενικού Γραμματέα Υποδομών του Υπουργείου Οικονομίας, Υποδομών, Ναυτιλίας και Τουρισμού».

11. Την υπ' αριθμ. οικ.33497/456/29-5-2015 (Β΄ 1008) απόφαση «Μεταβίβαση δικαιώματος υπογραφής «με εντολή Αναπληρωτή Υπουργού» στους: Γενικό Γραμματέα επί θεμάτων Υποδομών, Μεταφορών και Δικτύων, όπως αυτά ορίζονται σύμφωνα με το άρθρο 2 παρ. 1β του Π.δ. 109/2014, Γενικό Γραμματέα Υποδομών, Γενικό Γραμματέα Τηλεπικοινωνιών και Ταχυδρομείων και στους Προϊστάμενους Γενικών Διευθύνσεων, Προϊσταμένους Διευθύνσεων και Προϊσταμένους Τμημάτων του Π.δ. 109/2014, όπως ισχύει».

και αφού είδαμε:

1. Την με Α.Π.οικ.143779/28-8-2009 κοινή απόφαση έγκρισης Περιβαλλοντικών όρων για τον Νέο Αερολιμένα Καστελίου στο Νομό Ηρακλείου Κρήτης και τις οδικές του συνδέσεις, των Υπουργών Περιβάλλοντος, Χωροταξίας και Δημοσίων Έργων - Υπ. Αγροτικής Ανάπτυξης και Τροφίμων – Υπ. Πολιτισμού – Υπ. Μεταφορών και Επικοινωνιών.

2. Το με Α.Π. ΕΠΠ-ΒΕ/Γ/Φ27/οικ.5706/18-6-2015 έγγραφο της Ειδικής Υπηρεσίας Δημοσίων Έργων Κατασκευής Έργων με σύμβαση Παραχώρησης Πελοποννήσου και Βορείου Ελλάδος (Ε.Υ.Δ.Ε./ Κ.Ε.Σ.Π. ΠΕ και ΒΕ.), με το οποίο ζητήθηκε η κατεπείγουσα κήρυξη της αναγκαστικής απαλλοτρίωσης των αναγκαίων ακινήτων και υποβλήθηκε το σχετικό διάγραμμα οριζοντιογραφίας (επί ορθοφωτοχάρτη).

3. Την με αριθμ. πρωτ.Φ.ΚΑ.Σ2/οικ3688/2-7-2015 βεβαίωση χρηματοδότησης της Δ/νσης Απαλλοτριώσεων, Τοπογραφήσεων και Γεωπληροφορικής της Γενικής Γραμματείας Υποδομών, σύμφωνα με την οποία η δαπάνη ανέρχεται στο ποσό των 178.628,91 ευρώ και θα βαρύνει το ενάριθμο έργο 2015ΣΕ07700000 της ΣΑΕ077, αποφασίζουμε:

Κηρύσσουμε, ως κατεπείγουσα, την αναγκαστική απαλλοτρίωση ακινήτων, συνολικού εμβαδού 29.395,20 τ.μ., που απαιτούνται για την κατασκευή του Νέου Αεροδρομίου Καστελίου Κρήτης και των οδικών συνδέσεων αυτού με ΒΟΑΚ και ΝΟΑΚ και συγκεκριμένα για τη διάνοιξη των περιμετρικών οδών βορείου τμήματος, με κωδικό τμήματος 13 (Σ2), του κυρίως έργου, στο Δ.Δ. Λιλιανού του Δήμου Μίνωα Πεδιάδας της Περιφερειακής Ενότητας Ηρακλείου. Η έκταση που απαλλοτριώνεται, εικονίζεται με κλίμακα 1:2000 και περιμετρικά στοιχεία (1-2-3-4- ....-59-60-61-62) στο διάγραμμα οριζοντιογραφίας (επί ορθοφωτοχάρτη) το οποίο συντάχθηκε από τη «ΑΣΤΡΟΛΑΒΟΣ ΤΕΧΝΙΚΗ Ο.Ε.», ελέγχθηκε από την Ε.Υ.Δ.Ε./Μ.Κ.-Ε.Π.Π. και θεωρήθηκε στις 29-6-2015 από τον Προϊστάμενο της Δ/νσης Απαλλοτριώσεων, Τοπογραφήσεων και Γεωπληροφορικής του Υπουργείου Οικονομίας, Υποδομών, Ναυτιλίας και Τουρισμού.

Η απαλλοτρίωση κηρύσσεται υπέρ του Δημοσίου και με δαπάνες αυτού και των παρόδιων ιδιοκτητών. Η προϋπολογιζόμενη δαπάνη, ανέρχεται στο ποσό των 178.628,91 ευρώ και θα βαρύνει τις πιστώσεις του Προγράμματος Δημοσίων Επενδύσεων (Π.Δ.Ε.) αρμοδιότητας της Γενικής Γραμματείας Υποδομών και ειδικότερα του ενάριθμου έργου 2015ΣΕ07700000 της ΣΑΕ077.

Η απόφαση αυτή να δημοσιευθεί στην Εφημερίδα της Κυβερνήσεως.

Καλλιθέα, 29 Ιουλίου 2015

Με εντολή Αναπληρωτή Υπουργού
Ο Γενικός Γραμματέας Υποδομών
ΓΕΩΡΓΙΟΣ ΔΕΔΕΣ

Αριθμ. Φ3010025 /οικ./ 4010 (2)

Κήρυξη κατεπείγουσας αναγκαστικής απαλλοτρίωσης ακινήτων με διάγραμμα οριζοντιογραφίας (επί ορθοφωτοχάρτη) που απαιτούνται για την κατασκευή του Νέου Αεροδρομίου Καστελίου Κρήτης και των οδικών συνδέσεων αυτού με ΒΟΑΚ και ΝΟΑΚ και συγκεκριμένα στην περιοχή άρσης εμποδίων του αεροδρομίου με κωδικό τμήματος 25 (Σ2), του κυρίως έργου, στο Δ.Δ. Σμαρίου του Δήμου Μίνωα Πεδιάδας της Περιφερειακής Ενότητας Ηρακλείου.

Ο ΑΝΑΠΛΗΡΩΤΗΣ ΥΠΟΥΡΓΟΣ ΟΙΚΟΝΟΜΙΑΣ, ΥΠΟΔΟΜΩΝ, ΝΑΥΤΙΛΙΑΣ ΚΑΙ ΤΟΥΡΙΣΜΟΥ

Έχοντας υπόψη:

1. Τις διατάξεις του Ν. 2882/2001 (Α΄ 17) «Κώδικας Αναγκαστικών Απαλλοτριώσεων», όπως τροποποιήθηκε και ισχύει.

2. Τις διατάξεις του άρθρου 11 του Ν. 1815/1988 «Κύρωση του Κώδικα Αεροπορικού Δικαίου».

3. Τις διατάξεις του άρθρου 2 του Π.δ. 24/2015 (Α΄ 20) «Σύσταση και μετονομασία Υπουργείων, μεταφορά της Γενικής Γραμματείας Κοινωνικών Ασφαλίσεων».

4. Τις διατάξεις του Π.δ. 27/2015 (Α΄ 31) «Διορισμός Αναπληρωτών Υπουργών».

5. Την υπ' αριθμ. Υ144/30-3-2015 (Β΄483) απόφαση του Πρωθυπουργού «Ανάθεση αρμοδιοτήτων στον Αναπληρωτή Υπουργό Οικονομίας, Υποδομών, Ναυτιλίας και Τουρισμού Χρήστο Σπίρτζη.».

6. Τις διατάξεις του Π.δ. 109/2014 (Α΄ 176) «Οργανισμός του Υπουργείου Υποδομών, Μεταφορών και Δικτύων».

7. Την υπ' αριθμ. οικ.20699/2015 απόφαση του Πρωθυπουργού και του Υπουργού Οικονομίας, Υποδομών, Ναυτιλίας και Τουρισμού (ΥΟΔΔ 204) «Διορισμός Γενικού Γραμματέα Υποδομών του Υπουργείου Οικονομίας, Υποδομών, Ναυτιλίας και Τουρισμού».

8. Την υπ' αριθμ. οικ.33497/456/29-5-2015 (Β΄ 1008) απόφαση «Μεταβίβαση δικαιώματος υπογραφής «με εντολή Αναπληρωτή Υπουργού» στους: Γενικό Γραμματέα επί θεμάτων Υποδομών, Μεταφορών και Δικτύων, όπως αυτά ορίζονται σύμφωνα με το άρθρο 2 παρ. 1β του Π.δ. 109/2014, Γενικό Γραμματέα Υποδομών, Γενικό Γραμματέα Τηλεπικοινωνιών και Ταχυδρομείων και στους Προϊστάμενους Γενικών Διευθύνσεων, Προϊσταμένους Διευθύνσεων και Προϊσταμένους Τμημάτων του Π.δ. 109/2014, όπως ισχύει».

και αφού είδαμε:

1. Την με Α.Π.οικ.143779/28-8-2009 κοινή απόφαση έγκρισης Περιβαλλοντικών όρων για τον Νέο Αερολιμένα Κα-

στελίου στο Νομό Ηρακλείου Κρήτης και τις οδικές του συνδέσεις, των Υπουργών Περιβάλλοντος, Χωροταξίας και Δημοσίων Έργων - Υπ. Αγροτικής Ανάπτυξης και Τροφίμων - Υπ. Πολιτισμού - Υπ. Μεταφορών και Επικοινωνιών.

2. Το με Α.Π. ΕΠΠ-ΒΕ/Γ/Φ27/οικ.5706/18-6-2015 έγγραφο της Ειδικής Υπηρεσίας Δημοσίων Έργων Κατασκευής Έργων με σύμβαση Παραχώρησης Πελοποννήσου και Βορείου Ελλάδος (Ε.Υ.Δ.Ε./ Κ.Ε.Σ.Π. ΠΕ και ΒΕ.), με το οποίο ζητήθηκε η κατεπείγουσα κήρυξη της αναγκαστικής απαλλοτρίωσης των αναγκαίων ακινήτων και υποβλήθηκε το σχετικό διάγραμμα οριζοντιογραφίας (επί ορθοφωτοχάρτη).

3. Την με αριθμ. πρωτ.Φ.ΚΑ.Σ2/οικ3688/2-7-2015 βεβαίωση χρηματοδότησης της Δ/νσης Απαλλοτριώσεων, Τοπογραφήσεων και Γεωπληροφορικής της Γενικής Γραμματείας Υποδομών, σύμφωνα με την οποία η δαπάνη ανέρχεται στο ποσό των 377.700,00 ευρώ και θα βαρύνει το ενάριθμο έργο 2015ΣΕ07700000 της ΣΑΕ077, αποφασίζουμε:

Κηρύσσουμε, ως κατεπείγουσα, την αναγκαστική απαλλοτρίωση ακινήτων, συνολικού εμβαδού 216.835,48 τ.μ., που απαιτούνται για την κατασκευή του Νέου Αεροδρομίου Καστελίου Κρήτης και των οδικών συνδέσεων αυτού με ΒΟΑΚ και ΝΟΑΚ και συγκεκριμένα στην περιοχή άρσης εμποδίων του αεροδρομίου με κωδικό τμήματος 25 (Σ2), του κυρίως έργου, στο Δ.Δ. Σμαρίου του Δήμου Μίνωα Πεδιάδας της Περιφερειακής Ενότητας Ηρακλείου. Η έκταση που απαλλοτριώνεται, εικονίζεται με κλίμακα 1:2000 και περιμετρικά στοιχεία (22-23-24- 25-........-59-60-61-62) στο διάγραμμα οριζοντιογραφίας (επί ορθοφωτοχαρτη) το οποίο συντάχθηκε από τη «ΑΣΤΡΟΛΑΒΟΣ ΤΕΧΝΙΚΗ Ο.Ε.», ελέγχθηκε από την Ε.Υ.Δ.Ε./Μ.Κ.-Ε.Π.Π. και θεωρήθηκε στις 29-6-2015 από τον Προϊστάμενο της Δ/νσης Απαλλοτριώσεων, Τοπογραφήσεων και Γεωπληροφορικής του Υπουργείου Οικονομίας, Υποδομών, Ναυτιλίας και Τουρισμού.

Η απαλλοτρίωση κηρύσσεται υπέρ του Δημοσίου και με δαπάνες αυτού. Η προϋπολογιζόμενη δαπάνη, ανέρχεται στο ποσό των 377.700,00 ευρώ και θα βαρύνει τις πιστώσεις του Προγράμματος Δημοσίων Επενδύσεων (Π.Δ.Ε.) αρμοδιότητας της Γενικής Γραμματείας Υποδομών και ειδικότερα του ενάριθμου έργου 2015ΣΕ07700000 της ΣΑΕ077.

Η απόφαση αυτή να δημοσιευθεί στην Εφημερίδα της Κυβερνήσεως.

Καλλιθέα, 29 Ιουλίου 2015

Με εντολή Αναπληρωτή Υπουργού
Ο Γενικός Γραμματέας Υποδομών
ΓΕΩΡΓΙΟΣ ΔΕΔΕΣ

Αριθμ. Φ3010010 / οικ./ 4022 (3)

Κήρυξη κατεπείγουσας αναγκαστικής απαλλοτρίωσης ακινήτων με διάγραμμα οριζοντιογραφίας (επί ορθοφωτοχάρτη) που απαιτούνται για την κατασκευή του Νέου Αεροδρομίου Καστελίου Κρήτης και των οδικών συνδέσεων αυτού με ΒΟΑΚ και ΝΟΑΚ και συγκεκριμένα για το τμήμα αυτού με κωδικό τμήματος 10 (Σ2), του κυρίως έργου, στο Δ.Δ. Ευαγγελισμού του Δήμου Μίνωα Πεδιάδας της Περιφερειακής Ενότητας Ηρακλείου.

Ο ΑΝΑΠΛΗΡΩΤΗΣ ΥΠΟΥΡΓΟΣ ΟΙΚΟΝΟΜΙΑΣ, ΥΠΟΔΟΜΩΝ, ΝΑΥΤΙΛΙΑΣ ΚΑΙ ΤΟΥΡΙΣΜΟΥ

Έχοντας υπόψη:

1. Τις διατάξεις του Ν. 2882/2001 (Α΄ 17) «Κώδικας Αναγκαστικών Απαλλοτριώσεων», όπως τροποποιήθηκε και ισχύει.

2. Τις διατάξεις του άρθρου 11 του Ν. 1815/1988 «Κύρωση του Κώδικα Αεροπορικού Δικαίου».

3. Τις διατάξεις του άρθρου 2 του Π.δ. 24/2015 (Α΄ 20) «Σύσταση και μετονομασία Υπουργείων, μεταφορά της Γενικής Γραμματείας Κοινωνικών Ασφαλίσεων».

4. Τις διατάξεις του Π.δ. 27/2015 (Α΄ 31) «Διορισμός Αναπληρωτών Υπουργών».

5. Την υπ' αριθμ. Υ144/30-3-2015 (Β΄ 483) απόφαση του Πρωθυπουργού «Ανάθεση αρμοδιοτήτων στον Αναπληρωτή Υπουργό Οικονομίας, Υποδομών, Ναυτιλίας και Τουρισμού Χρήστο Σπίρτζη.».

6. Τις διατάξεις του Π.δ. 109/2014 (Α΄ 176) «Οργανισμός του Υπουργείου Υποδομών, Μεταφορών και Δικτύων».

7. Την υπ' αριθμ. οικ.20699/2015 απόφαση του Πρωθυπουργού και του Υπουργού Οικονομίας, Υποδομών, Ναυτιλίας και Τουρισμού (ΥΟΔΔ 204) «Διορισμός Γενικού Γραμματέα Υποδομών του Υπουργείου Οικονομίας, Υποδομών, Ναυτιλίας και Τουρισμού».

8. Την υπ' αριθμ. οικ.33497/456/29-5-2015 (Β΄ 1008) απόφαση «Μεταβίβαση δικαιώματος υπογραφής «με εντολή Αναπληρωτή Υπουργού» στους: Γενικό Γραμματέα επί θεμάτων Υποδομών, Μεταφορών και Δικτύων, όπως αυτά ορίζονται σύμφωνα με το άρθρο 2 παρ. 1β του Π.δ. 109/2014, Γενικό Γραμματέα Υποδομών, Γενικό Γραμματέα Τηλεπικοινωνιών και Ταχυδρομείων και στους Προϊστάμενους Γενικών Διευθύνσεων, Προϊσταμένους Διευθύνσεων και Προϊσταμένους Τμημάτων του Π.δ. 109/2014, όπως ισχύει».

και αφού είδαμε:

1. Την με Α.Π.οικ.143779/28-8-2009 κοινή απόφαση έγκρισης Περιβαλλοντικών όρων για τον Νέο Αερολιμένα Καστελίου στο Νομό Ηρακλείου Κρήτης και τις οδικές του συνδέσεις, των Υπουργών Περιβάλλοντος, Χωροταξίας και Δημοσίων Έργων - Υπ. Αγροτικής Ανάπτυξης και Τροφίμων - Υπ. Πολιτισμού - Υπ. Μεταφορών και Επικοινωνιών.

2. Το με Α.Π. ΕΠΠ-ΒΕ/Γ/Φ27/οικ.5706/18-6-2015 έγγραφο της Ειδικής Υπηρεσίας Δημοσίων Έργων Κατασκευής Έργων με σύμβαση Παραχώρησης Πελοποννήσου και Βορείου Ελλάδος (Ε.Υ.Δ.Ε./ Κ.Ε.Σ.Π. ΠΕ και ΒΕ.), με το οποίο ζητήθηκε η κατεπείγουσα κήρυξη της αναγκαστικής απαλλοτρίωσης των αναγκαίων ακινήτων και υποβλήθηκε το σχετικό διάγραμμα οριζοντιογραφίας (επί ορθοφωτοχάρτη).

3. Την με αριθμ. πρωτ.Φ.ΚΑ.Σ2/οικ3688/2-7-2015 βεβαίωση χρηματοδότησης της Δ/νσης Απαλλοτριώσεων, Τοπογραφήσεων και Γεωπληροφορικής της Γενικής Γραμματείας Υποδομών, σύμφωνα με την οποία η δαπάνη ανέρχεται στο ποσό των 2.044.098,55 ευρώ και θα βαρύνει το ενάριθμο έργο 2015ΣΕ07700000 της ΣΑΕ077, αποφασίζουμε:

Κηρύσσουμε, ως κατεπείγουσα, την αναγκαστική απαλλοτρίωση ακινήτων, συνολικού εμβαδού 350.734,18 τ.μ., που απαιτούνται για την κατασκευή του Νέου Αεροδρομίου Καστελίου Κρήτης και των οδικών συνδέσεων αυτού με ΒΟΑΚ και ΝΟΑΚ και συγκεκριμένα για το τμήμα αυτού με κωδικό τμήματος 10 (Σ2), του κυρίως έργου, στο Δ.Δ. Ευαγγελισμού του Δήμου Μίνωα Πεδιάδας της Περιφερειακής Ενότητας Ηρακλείου. Η έκταση που απαλλοτριώνεται, εικονίζεται με κλίμακα 1:2000 και περιμετρικά στοιχεία (1-2-3-4-........-196-197-198-199) στο διάγραμμα οριζοντιογραφίας (επί ορθοφωτοχάρτη) το οποίο συντάχθηκε από τη «ΑΣΤΡΟΛΑΒΟΣ ΤΕΧΝΙΚΗ Ο.Ε.»,

ελέγχθηκε από την Ε.Υ.Δ.Ε./Μ.Κ.-Ε.Π.Π. και θεωρήθηκε στις 29-6-2015 από τον Προϊστάμενο της Δ/νσης Απαλλοτριώσεων, Τοπογραφήσεων και Γεωπληροφορικής του Υπουργείου Οικονομίας, Υποδομών, Ναυτιλίας και Τουρισμού.

Η απαλλοτρίωση κηρύσσεται υπέρ του Δημοσίου και με δαπάνες αυτού. Η προϋπολογιζόμενη δαπάνη, ανέρχεται στο ποσό των 2.044.098,55 ευρώ και θα βαρύνει τις πιστώσεις του Προγράμματος Δημοσίων Επενδύσεων (Π.Δ.Ε.) αρμοδιότητας της Γενικής Γραμματείας Υποδομών και ειδικότερα του ενάριθμου έργου 2015ΣΕ07700000 της ΣΑΕ077.

Η απόφαση αυτή να δημοσιευθεί στην Εφημερίδα της Κυβερνήσεως.

Καλλιθέα, 29 Ιουλίου 2015

Με εντολή Αναπληρωτή Υπουργού
Ο Γενικός Γραμματέας Υποδομών
ΓΕΩΡΓΙΟΣ ΔΕΔΕΣ

Αριθμ. Φ3010020 /οικ./ 4015 (4)

Κήρυξη κατεπείγουσας αναγκαστικής απαλλοτρίωσης ακινήτων με διάγραμμα οριζοντιογραφίας (επί ορθοφωτοχάρτη) που απαιτούνται για την κατασκευή του Νέου Αεροδρομίου Καστελίου Κρήτης και των οδικών συνδέσεων αυτού με ΒΟΑΚ και ΝΟΑΚ και συγκεκριμένα της οδού σύνδεσης αεροδρομίου με ΒΟΑΚ, με κωδικό τμήματος 20 (Σ2), του κυρίως έργου, στα Δ.Δ. Καστελίου και Πολυθέας του Δήμου Μίνωα Πεδιάδας της Περιφερειακής Ενότητας Ηρακλείου.

Ο ΑΝΑΠΛΗΡΩΤΗΣ ΥΠΟΥΡΓΟΣ ΟΙΚΟΝΟΜΙΑΣ, ΥΠΟΔΟΜΩΝ, ΝΑΥΤΙΛΙΑΣ ΚΑΙ ΤΟΥΡΙΣΜΟΥ

Έχοντας υπόψη:

1. Τις διατάξεις του Ν. 2882/2001 (Α΄ 17) «Κώδικας Αναγκαστικών Απαλλοτριώσεων», όπως τροποποιήθηκε και ισχύει.

2. Τις διατάξεις του άρθρου 11 του Ν. 1815/1988 «Κύρωση του Κώδικα Αεροπορικού Δικαίου».

3. Τις διατάξεις του άρθρου 23 του από 25 Νοεμβρίου 1929 διατάγματος (Α΄ 421) «περί κωδικοποιήσεως των περί κατασκευής και συντηρήσεως οδών κειμένων διατάξεων».

4. Τις διατάξεις του άρθρου 1 του Ν. 653/1977 (Α΄ 214) «περί υποχρεώσεως των παρόδιων ιδιοκτητών δια την Διάνοιξη Εθνικών οδών κ.λπ.», όπως έχει τροποποιηθεί και ισχύει.

5. Τις διατάξεις του Π.δ. 929/1979 (Α΄ 259).

6. Τις διατάξεις του άρθρου 2 του Π.δ. 24/2015 (Α΄ 20) «Σύσταση και μετονομασία Υπουργείων, μεταφορά της Γενικής Γραμματείας Κοινωνικών Ασφαλίσεων».

7. Τις διατάξεις του Π.δ. 27/2015 (Α΄ 31) «Διορισμός Αναπληρωτών Υπουργών».

8. Την υπ' αριθμ. Υ144/30-3-2015 (Β΄ 483) απόφαση του Πρωθυπουργού «Ανάθεση αρμοδιοτήτων στον Αναπληρωτή Υπουργό Οικονομίας, Υποδομών, Ναυτιλίας και Τουρισμού Χρήστο Σπίρτζη.».

9. Τις διατάξεις του Π.δ. 109/2014 (Α΄176) «Οργανισμός του Υπουργείου Υποδομών, Μεταφορών και Δικτύων».

10. Την υπ' αριθμ. οικ.20699/2015 απόφαση του Πρωθυπουργού και του Υπουργού Οικονομίας, Υποδομών, Ναυτιλίας και Τουρισμού (ΥΟΔΔ 204) «Διορισμός Γενικού Γραμματέα Υποδομών του Υπουργείου Οικονομίας, Υποδομών, Ναυτιλίας και Τουρισμού».

11. Την υπ' αριθμ. οικ.33497/456/29-5-2015 (Β΄ 1008) απόφαση «Μεταβίβαση δικαιώματος υπογραφής «με εντολή Αναπληρωτή Υπουργού» στους: Γενικό Γραμματέα επί θεμάτων Υποδομών, Μεταφορών και Δικτύων, όπως αυτά ορίζονται σύμφωνα με το άρθρο 2 παρ. 1β του Π.δ. 109/2014, Γενικό Γραμματέα Υποδομών, Γενικό Γραμματέα Τηλεπικοινωνιών και Ταχυδρομείων και στους Προϊστάμενους Γενικών Διευθύνσεων, Προϊσταμένους Διευθύνσεων και Προϊσταμένους Τμημάτων του Π.δ. 109/2014, όπως ισχύει».

και αφού είδαμε:

1. Την με Α.Π.οικ.143779/28-8-2009 κοινή απόφαση έγκρισης Περιβαλλοντικών όρων για τον Νέο Αερολιμένα Καστελίου στο Νομό Ηρακλείου Κρήτης και τις οδικές του συνδέσεις, των Υπουργών Περιβάλλοντος, Χωροταξίας και Δημοσίων Έργων - Υπ. Αγροτικής Ανάπτυξης και Τροφίμων - Υπ. Πολιτισμού - Υπ. Μεταφορών και Επικοινωνιών.

2. Το με Α.Π. ΕΠΠ-ΒΕ/Γ/Φ27/οικ.5706/18-6-2015 έγγραφο της Ειδικής Υπηρεσίας Δημοσίων Έργων Κατασκευής Έργων με σύμβαση Παραχώρησης Πελοποννήσου και Βορείου Ελλάδος (Ε.Υ.Δ.Ε./ Κ.Ε.Σ.Π. ΠΕ και ΒΕ.), με το οποίο ζητήθηκε η κατεπείγουσα κήρυξη της αναγκαστικής απαλλοτρίωσης των αναγκαίων ακινήτων και υποβλήθηκε το σχετικό διάγραμμα οριζοντιογραφίας (επί ορθοφωτοχάρτη).

3. Την με αριθμ. πρωτ.Φ.ΚΑ.Σ2/οικ3688/2-7-2015 βεβαίωση χρηματοδότησης της Δ/νσης Απαλλοτριώσεων, Τοπογραφήσεων και Γεωπληροφορικής της Γενικής Γραμματείας Υποδομών, σύμφωνα με την οποία η δαπάνη ανέρχεται στο ποσό των 925.198,02 ευρώ και θα βαρύνει το ενάριθμο έργο 2015ΣΕ07700000 της ΣΑΕ077, αποφασίζουμε:

Κηρύσσουμε, ως κατεπείγουσα, την αναγκαστική απαλλοτρίωση ακινήτων, συνολικού εμβαδού 177.124,60 τ.μ., που απαιτούνται για την κατασκευή του Νέου Αεροδρομίου Καστελίου Κρήτης και των οδικών συνδέσεων αυτού με ΒΟΑΚ και ΝΟΑΚ και συγκεκριμένα της οδού σύνδεσης αεροδρομίου με ΒΟΑΚ, με κωδικό τμήματος 20 (Σ2), του κυρίως έργου στα Δ.Δ. Καστελίου και Πολυθέας του Δήμου Μίνωα Πεδιάδας της Περιφερειακής Ενότητας Ηρακλείου. Η έκταση που απαλλοτριώνεται, εικονίζεται με κλίμακα 1:2000 και περιμετρικά στοιχεία (1-2-3-4- ....-310-311-312-313) στο διάγραμμα οριζοντιογραφίας (επί ορθοφωτοχάρτη) το οποίο συντάχθηκε από τη «ΑΣΤΡΟΛΑΒΟΣ ΤΕΧΝΙΚΗ Ο.Ε.», ελέγχθηκε από την Ε.Υ.Δ.Ε./Μ.Κ.-Ε.Π.Π. και θεωρήθηκε στις 29-6-2015 από τον Προϊστάμενο της Δ/νσης Απαλλοτριώσεων, Τοπογραφήσεων και Γεωπληροφορικής του Υπουργείου Οικονομίας, Υποδομών, Ναυτιλίας και Τουρισμού.

Η απαλλοτρίωση κηρύσσεται υπέρ του Δημοσίου και με δαπάνες αυτού και των παρόδιων ιδιοκτητών. Η προϋπολογιζόμενη δαπάνη, ανέρχεται στο ποσό των 925.198,02 ευρώ και θα βαρύνει τις πιστώσεις του Προγράμματος Δημοσίων Επενδύσεων (Π.Δ.Ε.) αρμοδιότητας της Γενικής Γραμματείας Υποδομών και ειδικότερα του ενάριθμου έργου 2015ΣΕ07700000 της ΣΑΕ077.

Η απόφαση αυτή να δημοσιευθεί στην Εφημερίδα της Κυβερνήσεως.

Καλλιθέα, 29 Ιουλίου 2015

Με εντολή Αναπληρωτή Υπουργού
Ο Γενικός Γραμματέας Υποδομών
ΓΕΩΡΓΙΟΣ ΔΕΔΕΣ

Αριθμ. Φ3010016 / οικ. 4067 (5)

Κήρυξη κατεπείγουσας αναγκαστικής απαλλοτρίωσης ακινήτων με διάγραμμα οριζοντιογραφίας (επί ορθοφωτοχάρτη) που απαιτούνται για την κατασκευή του Νέου Αεροδρομίου Καστελίου Κρήτης και των οδικών συνδέσεων αυτού με ΒΟΑΚ και ΝΟΑΚ και συγκεκριμένα της οδού σύνδεσης αεροδρομίου με ΒΟΑΚ, με κωδικό τμήματος 16 (Σ1), του κυρίως έργου, στα Δ.Δ. Χερσονήσου και Γουβών του Δήμου Χερσονήσου της Περιφερειακής Ενότητας Ηρακλείου.

Ο ΑΝΑΠΛΗΡΩΤΗΣ ΥΠΟΥΡΓΟΣ ΟΙΚΟΝΟΜΙΑΣ, ΥΠΟΔΟΜΩΝ, ΝΑΥΤΙΛΙΑΣ ΚΑΙ ΤΟΥΡΙΣΜΟΥ

Έχοντας υπόψη:

1. Τις διατάξεις του Ν. 2882/2001 (Α΄ 17) «Κώδικας Αναγκαστικών Απαλλοτριώσεων», όπως τροποποιήθηκε και ισχύει.

2. Τις διατάξεις του άρθρου 11 του Ν. 1815/1988 «Κύρωση του Κώδικα Αεροπορικού Δικαίου».

3. Τις διατάξεις του άρθρου 23 του από 25 Νοεμβρίου 1929 διατάγματος (Α΄ 421) «περί κωδικοποιήσεως των περί κατασκευής και συντηρήσεως οδών κειμένων διατάξεων».

4. Τις διατάξεις του άρθρου 1 του Ν. 653/1977 (Α΄ 214) «περί υποχρεώσεως των παρόδιων ιδιοκτητών δια την Διάνοιξη Εθνικών οδών κ.λπ.», όπως έχει τροποποιηθεί και ισχύει.

5. Τις διατάξεις του Π.δ. 929/1979 (Α΄ 259).

6. Τις διατάξεις του άρθρου 2 του Π.δ. 24/2015 (Α΄ 20) «Σύσταση και μετονομασία Υπουργείων, μεταφορά της Γενικής Γραμματείας Κοινωνικών Ασφαλίσεων».

7. Τις διατάξεις του Π.δ. 27/2015 (Α΄ 31) «Διορισμός Αναπληρωτών Υπουργών».

8. Την υπ' αριθμ. Υ144/30-3-2015 (Β΄ 483) απόφαση του Πρωθυπουργού «Ανάθεση αρμοδιοτήτων στον Αναπληρωτή Υπουργό Οικονομίας, Υποδομών, Ναυτιλίας και Τουρισμού Χρήστο Σπίρτζη.».

9. Τις διατάξεις του Π.δ. 109/2014 (Α΄ 176) «Οργανισμός του Υπουργείου Υποδομών, Μεταφορών και Δικτύων».

10. Την υπ' αριθμ. οικ.20699/2015 απόφαση του Πρωθυπουργού και του Υπουργού Οικονομίας, Υποδομών, Ναυτιλίας και Τουρισμού (ΥΟΔΔ 204) «Διορισμός Γενικού Γραμματέα Υποδομών του Υπουργείου Οικονομίας, Υποδομών, Ναυτιλίας και Τουρισμού».

11. Την υπ' αριθμ. οικ.33497/456/29-5-2015 (Β΄ 1008) απόφαση «Μεταβίβαση δικαιώματος υπογραφής «με εντολή Αναπληρωτή Υπουργού» στους: Γενικό Γραμματέα επί θεμάτων Υποδομών, Μεταφορών και Δικτύων, όπως αυτά ορίζονται σύμφωνα με το άρθρο 2 παρ. 1β του Π.δ. 109/2014, Γενικό Γραμματέα Υποδομών, Γενικό Γραμματέα Τηλεπικοινωνιών και Ταχυδρομείων και στους Προϊστάμενους Γενικών Διευθύνσεων, Προϊσταμένους Διευθύνσεων και Προϊσταμένους Τμημάτων του Π.δ. 109/2014, όπως ισχύει».

και αφού είδαμε:

1. Την με Α.Π.οικ.143779/28-8-2009 κοινή απόφαση έγκρισης Περιβαλλοντικών όρων για τον Νέο Αερολιμένα Καστελίου στο Νομό Ηρακλείου Κρήτης και τις οδικές του συνδέσεις, των Υπουργών Περιβάλλοντος, Χωροταξίας και Δημοσίων Έργων - Υπ. Αγροτικής Ανάπτυξης και Τροφίμων – Υπ. Πολιτισμού – Υπ. Μεταφορών και Επικοινωνιών.

2. Το με Α.Π. ΕΠΠ-ΒΕ/Γ/Φ27/οικ.5706/18-6-2015 έγγραφο της Ειδικής Υπηρεσίας Δημοσίων Έργων Κατασκευής Έργων με σύμβαση Παραχώρησης Πελοποννήσου και Βορείου Ελλάδος (Ε.Υ.Δ.Ε./ Κ.Ε.Σ.Π. ΠΕ και ΒΕ.), με το οποίο ζητήθηκε η κατεπείγουσα κήρυξη της αναγκαστικής απαλλοτρίωσης των αναγκαίων ακινήτων και υποβλήθηκε το σχετικό διάγραμμα οριζοντιογραφίας (επί ορθοφωτοχάρτη).

3. Την με αριθμ. πρωτ.Φ.ΚΑ.Σ1/οικ3862/14-7-2015 βεβαίωση χρηματοδότησης της Δ/νσης Απαλλοτριώσεων, Τοπογραφήσεων και Γεωπληροφορικής της Γενικής Γραμματείας Υποδομών, σύμφωνα με την οποία η δαπάνη ανέρχεται στο ποσό των 4.317.974,00 ευρώ και θα βαρύνει το ενάριθμο έργο 2015ΣΕ07700000 της ΣΑΕ077, αποφασίζουμε:

Κηρύσσουμε, ως κατεπείγουσα, την αναγκαστική απαλλοτρίωση ακινήτων, συνολικού εμβαδού 290.297,45 τ.μ., που απαιτούνται για την κατασκευή του Νέου Αεροδρομίου Καστελίου Κρήτης και των οδικών συνδέσεων αυτού με ΒΟΑΚ και ΝΟΑΚ και συγκεκριμένα της οδού σύνδεσης αεροδρομίου με ΒΟΑΚ, με κωδικό τμήματος 16 (Σ1), του κυρίως έργου, στα Δ.Δ. Χερσονήσου και Γουβών του Δήμου Χερσονήσου της Περιφερειακής Ενότητας Ηρακλείου. Η έκταση που απαλλοτριώνεται, εικονίζεται με κλίμακα 1:2000 και περιμετρικά στοιχεία (1-2-3-4- ....-214-215-216-217) στο διάγραμμα οριζοντιογραφίας (επί ορθοφωτοχάρτη) το οποίο συντάχθηκε από την «GEOTECH - ΜΕΤΕΒΑ ΑΕ.», ελέγχθηκε από την Ε.Υ.Δ.Ε./Μ.Κ.-Ε.Π.Π. και θεωρήθηκε στις 10-7-2015 από τον Προϊστάμενο της Δ/νσης Απαλλοτριώσεων, Τοπογραφήσεων και Γεωπληροφορικής του Υπουργείου Οικονομίας, Υποδομών, Ναυτιλίας και Τουρισμού.

Η απαλλοτρίωση κηρύσσεται υπέρ του Δημοσίου και με δαπάνες αυτού και των παρόδιων ιδιοκτητών. Η προϋπολογιζόμενη δαπάνη, ανέρχεται στο ποσό των 4.317.974,00 ευρώ και θα βαρύνει τις πιστώσεις του Προγράμματος Δημοσίων Επενδύσεων (Π.Δ.Ε.) αρμοδιότητας της Γενικής Γραμματείας Υποδομών και ειδικότερα του ενάριθμου έργου 2015ΣΕ07700000 της ΣΑΕ077.

Η απόφαση αυτή να δημοσιευθεί στην Εφημερίδα της Κυβερνήσεως.

Καλλιθέα, 3 Αυγούστου 2015

Με εντολή Αναπληρωτή Υπουργού
Ο Γενικός Γραμματέας Υποδομών
ΓΕΩΡΓΙΟΣ ΔΕΔΕΣ

Αριθμ. ΥΠΟΠΑΙΘ/ΓΔΑΜΤΕ/ΔΠΑΝΣΜ/170420/16037/2210 (6)

Χαρακτηρισμός ως μνημείου του κελύφους του Συγκροτήματος των Φυλακών Γυθείου, που βρίσκεται επί της επαρχιακής οδού Γυθείου – Σπάρτης, στο Δήμο Ανατολικής Μάνης Περιφερειακής Ενότητας Λακωνίας, φερομένης ιδιοκτησίας Ιωάννας Λιαράκου – Αραπάκη, Μαρίας Λιαράκου – Brill και Αλέξανδρου Αραπάκη.

Ο ΑΝΑΠΛΗΡΩΤΗΣ ΥΠΟΥΡΓΟΣ ΠΟΛΙΤΙΣΜΟΥ, ΠΑΙΔΕΙΑΣ ΚΑΙ ΘΡΗΣΚΕΥΜΑΤΩΝ

Έχοντας υπόψη:

1. Τις διατάξεις:

α) Του άρθρου 90 του Π.δ. 63/2005 (Α΄ 98) «Κωδικοποίηση της Νομοθεσίας για την Κυβέρνηση και τα Κυβερνητικά Όργανα» καθώς και ότι από την εφαρμογή των

κανονιστικών αυτών διατάξεων δεν προκαλείται δαπάνη σε βάρος του Κρατικού προϋπολογισμού.

β) Του Ν. 2039/1992 (Α΄ 61) «Περί Κύρωσης της Σύμβασης για την προστασία της Αρχιτεκτονικής Κληρονομιάς της Ευρώπης».

γ) Του Ν. 3028/2002 (Α΄ 153) «Για την προστασία των Αρχαιοτήτων και εν γένει της Πολιτιστικής Κληρονομιάς».

δ) Του Π.δ. 104/2014 (Α΄ 171) «Οργανισμός Υπουργείου Πολιτισμού και Αθλητισμού», καθώς και το Π.δ. 191/2003 (Α΄ 146) «Οργανισμός του Υπουργείου Πολιτισμού» κατά το μέρος που αυτό διατηρείται σε ισχύ με το άρθρο 70 του Π.δ. 104/2014.

ε) Του άρθρου 4 του Π.δ. 24/2015 (Α΄ 20) «Σύσταση και μετονομασία Υπουργείων ...» σχετικά με τη σύσταση Υπουργείου Πολιτισμού, Παιδείας και Θρησκευμάτων.

στ) Του Π.δ. 25/2015 (Α΄ 21) «Διορισμός Αντιπροέδρου της Κυβέρνησης, Υπουργών, Αναπληρωτών Υπουργών και Υφυπουργών».

ζ) Την με αριθμ. Υ98/20-2-2015 ((ΦΕΚ 299/Β΄/27-2-2015) Απόφαση Πρωθυπουργού «Ανάθεση αρμοδιοτήτων στον Αναπληρωτή Υπουργό Πολιτισμού, Παιδείας και Θρησκευμάτων Νικόλαο Ξυδάκη».

η) Την με αριθμ. πρωτ. ΥΠΟΠΑΙΘ/ΓΔΔΥΗΔ/ΔΔΑΑΔ/ΤΔΑΤΠ/Α1/82730/10393/9346/6485/27-3-2015 υπουργική απόφαση «Διορισμός μετακλητού Αναπληρωτή Γενικού Γραμματέα στο Υπουργείο Πολιτισμού, Παιδείας και Θρησκευμάτων» (ΦΕΚ 178/ΥΟΔΔ/27-3-2015).

θ) Την με αριθμ. πρωτ. ΥΠΟΠΑΙΘ/ΓΔΔΥΗΔ/ΔΔΥΟΝΕ/ΤΝΕ 138643/16767/357/37/22.5.2015 υπουργική απόφαση «Μεταβίβαση δικαιώματος υπογραφής «Με εντολή Υπουργού» και «Με εντολή Αναπληρωτή Υπουργού» στον Αναπληρωτή Γενικό Γραμματέα του ΥΠΟΠΑΙΘ για θέματα Πολιτισμού, και στις Γενικές Διευθύνσεις, Διευθύνσεις, Τμήματα και Γραφεία του πρώην ΥΠΠΟΑ» (ΦΕΚ 944/Β΄/26-5-2015).

ι) Την κοινή υπουργική απόφαση ΥΠΠΟ/ΓΝΟΣ/49610/28-11-1990 (ΦΕΚ 743/Β΄/29-11-1990) «Εξαίρεση από τον περιορισμό των τριών υπογραφών».

2. Την υπουργική απόφαση ΥΠΠΟ/ΔΟΕΠΥ/ΤΟΠΥΝΣ/14/3698/20-1-2004 «Οργάνωση και λειτουργία των Συμβουλίων του Ν. 3028/2002 (Β΄ 70)».

3. Την από 16.12.2014 εισήγηση της Διεύθυνσης Προστασίας και Αναστήλωσης Νεώτερων και Σύγχρονων Μνημείων, την εισήγηση της Διεύθυνσης Προϊστορικών και Κλασικών Αρχαιοτήτων και τα λοιπά στοιχεία του φακέλου.

4. Την κατά πλειοψηφία γνωμοδότηση του Ειδικού Οργάνου Κεντρικού Αρχαιολογικού Συμβουλίου - Κεντρικού Συμβουλίου Νεωτέρων Μνημείων, του άρθρου 50 παρ. 6β του Ν. 3028/2002, με αριθμό Πρακτικού 1/11-6-2015 (θέμα 1ο), αποφασίζουμε:

Τον χαρακτηρισμό ως μνημείου, σύμφωνα με τις διατάξεις του άρθρου 6 παρ. 1β. και 1γ. του Ν. 3028/2002, του κελύφους του Συγκροτήματος των Φυλακών Γυθείου, που βρίσκεται επί της επαρχιακής οδού Γυθείου - Σπάρτης, στο Δήμο Ανατολικής Μάνης Περιφερειακής Ενότητας Λακωνίας, φερομένης ιδιοκτησίας Ιωάννας Λιαράκου - Αραπάκη, Μαρίας Λιαράκου - Brill και Αλέξανδρου Αραπάκη, διότι παρουσιάζει ιδιαίτερο ενδιαφέρον από αρχιτεκτονική άποψη και είναι συνδεδεμένο με την ιστορική μνήμη της περιοχής.

Η παρούσα δεν αποτελεί αναγνώριση ιδιοκτησίας.

Η απόφαση αυτή να δημοσιευθεί στην Εφημερίδα της Κυβερνήσεως.

Αθήνα, 28 Ιουλίου 2015

Ο ΑΝΑΠΛΗΡΩΤΗΣ ΥΠΟΥΡΓΟΣ

ΝΙΚΟΛΑΟΣ ΞΥΔΑΚΗΣ

Αριθμ. ΥΠΟΠΑΙΘ/ΓΔΑΜΤΕ/ΔΠΑΝΣΜ/178725/16776/2315 (7)

Χαρακτηρισμός ως μνημείου της περιμετρικής τοιχοποιίας του κτηρίου φερόμενης ιδιοκτησίας Ελληνικού Δημοσίου στον οικισμό «Βλάτος», Δήμου Κισσάμου, Περιφ. Ενότητας Χανίων, Περιφέρειας Κρήτης.

Ο ΑΝΑΠΛΗΡΩΤΗΣ ΥΠΟΥΡΓΟΣ ΠΟΛΙΤΙΣΜΟΥ, ΠΑΙΔΕΙΑΣ ΚΑΙ ΘΡΗΣΚΕΥΜΑΤΩΝ

Έχοντας υπόψη:

1. Τις διατάξεις:

α) Του άρθρου 90 του Π.δ. 63/2005 (Α΄ 98) «Κωδικοποίηση της Νομοθεσίας για την Κυβέρνηση και τα Κυβερνητικά Όργανα» καθώς και ότι από την εφαρμογή των κανονιστικών αυτών διατάξεων δεν προκαλείται δαπάνη σε βάρος του Κρατικού προϋπολογισμού.

β) Του Ν. 2039/1992 (Α΄ 61) «Περί Κύρωσης της Σύμβασης για την προστασία της Αρχιτεκτονικής Κληρονομιάς της Ευρώπης».

γ) Του Ν. 3028/2002 (Α΄ 153) «Για την προστασία των Αρχαιοτήτων και εν γένει της Πολιτιστικής Κληρονομιάς».

δ) Του Π.δ. 104/2014 (Α΄ 171) «Οργανισμός Υπουργείου Πολιτισμού και Αθλητισμού», καθώς και το Π.δ. 191/2003 (Α΄ 146) «Οργανισμός του Υπουργείου Πολιτισμού» κατά το μέρος που αυτό διατηρείται σε ισχύ με το άρθρο 70 του Π.δ. 104/2014.

ε) Του άρθρου 4 του Π.δ. 24/2015 (Α΄ 20) «Σύσταση και μετονομασία Υπουργείων ...» σχετικά με τη σύσταση Υπουργείου Πολιτισμού, Παιδείας και Θρησκευμάτων.

στ) Του Π.δ. 25/2015 (Α΄ 21) «Διορισμός Αντιπροέδρου της Κυβέρνησης, Υπουργών, Αναπληρωτών Υπουργών και Υφυπουργών».

ζ) Την με αριθμ. Υ98/20-2-2015 (ΦΕΚ 299/Β΄/27-2-2015) Απόφαση Πρωθυπουργού «Ανάθεση αρμοδιοτήτων στον Αναπληρωτή Υπουργό Πολιτισμού, Παιδείας και Θρησκευμάτων Νικόλαο Ξυδάκη».

η) Την με αριθμ. πρωτ. ΥΠΟΠΑΙΘ/ΓΔΔΥΗΔ/ΔΔΑΑΔ/ΤΔΑΤΠ/Α1/82730/10393/9346/ 6485/27-3-2015 υπουργική απόφαση «Διορισμός μετακλητού Αναπληρωτή Γενικού Γραμματέα στο Υπουργείο Πολιτισμού, Παιδείας και Θρησκευμάτων» (ΦΕΚ 178/ΥΟΔΔ /27-3-2015).

2. Την υπουργική απόφαση ΥΠΠΟ/ΔΟΕΠΥ/ΤΟΠΥΝΣ/14/3698/20-1-2004 «Οργάνωση και λειτουργία των Συμβουλίων του Ν. 3028/2002 (ΦΕΚ 70/Β΄/20-1-2004)».

3. Την από 8-1-2015 εισήγηση της Διεύθυνσης Προστασίας και Αναστήλωσης Νεώτερων και Σύγχρονων Μνημείων και τα λοιπά στοιχεία του φακέλου.

4. Την ομόφωνη γνωμοδότηση του Κεντρικού Συμβουλίου Νεωτέρων Μνημείων, σύμφωνα με το υπ' αριθμ. 9/18-6-2015 Πρακτικό, (θέμα 4ο), αποφασίζουμε:

Χαρακτηρίζουμε ως μνημείο, σύμφωνα με τις διατάξεις του άρθρου 6, παρ. 1β του Ν. 3028/2002, την περιμετρική τοιχοποιία του κτηρίου φερόμενης ιδιοκτησίας Ελληνικού Δημοσίου στον οικισμό «Βλάτος», Δήμου Κισσά-

μου, Π.Ε. Χανίων, Περιφέρειας Κρήτης, διότι, παρά τις παρεμβάσεις τις οποίες έχει δεχθεί τη μη ολοκλήρωσή του και τη μη απόδοση σε αυτό της χρήσης για την οποία αρχικά προοριζόταν, διαθέτει αξιόλογα αυθεντικά μορφολογικά και αρχιτεκτονικά χαρακτηριστικά, σημαντικά για τη μελέτη της τοπικής αρχιτεκτονικής και παράδοσης στα τέλη του 19ου αιώνα.

Η παρούσα δεν αποτελεί αναγνώριση κυριότητας ή τίτλου ιδιοκτησίας.

Η απόφαση αυτή να δημοσιευθεί στην Εφημερίδα της Κυβερνήσεως.

Αθήνα, 28 Ιουλίου 2015

Ο ΑΝΑΠΛΗΡΩΤΗΣ ΥΠΟΥΡΓΟΣ
ΝΙΚΟΛΑΟΣ ΞΥΔΑΚΗΣ

Αριθμ. 5522 (8)

Σημειακή τροποποίηση στο ΟΤ 350 του σχεδίου πόλεως Ρόδου, στην περιοχή επέκτασης Ανάληψη - Ροδίνι, σε συμμόρφωση Δικαστικής απόφασης.

Ο ΑΝΤΙΠΕΡΙΦΕΡΕΙΑΡΧΗΣ ΝΟΤΙΟΥ ΑΙΓΑΙΟΥ

Έχοντας υπόψη:

1. Την υπ' αριθμ. ΧΟΠ/ΕΠΑ 25/22-3-1994 (ΦΕΚ 403 Δ΄/26-4-1994) απόφαση Νομάρχη Δωδεκανήσου «Έγκριση Πολεοδομικής Μελέτης Αναθεώρησης σχεδίου πόλεως Ρόδου (περιοχές Ανάληψη - Ροδίνι), Νομού Δωδεκανήσου».

2. Την υπ' αριθμ. 229/2011 απόφαση Τριμελούς Πρωτοδικείου Ρόδου.

3. Την 1056/19-11-2012 Εισήγηση και Τεχνική Έκθεση της Δ/νσης Πολεοδομικού Σχεδιασμού Δήμου Ρόδου.

4. Το με αριθμ. πρ. 14.10.2014/1354/14, 1355/14, 1361/14, 1362/14, 1370/14, 1371/14, 1372/14, 1373/14, 1374/14, 1375/14, 1376/14, 1377/14 έγγραφο Δήμου Ρόδου Δνση ΠΟΣΧΕ που αφορά στις κατατεθείσες ενστάσεις.

5. Τις υπ' αριθμ. 148/2013 και 333/2014 αποφάσεις Τοπικού Συμβουλίου Δημ. Κοινότητας Ρόδου.

6. Τις υπ' αριθμ. 520/2013 και 23/2015 αποφάσεις Δημοτικού Συμβουλίου Ρόδου.

7. Το υπ' αριθμ. 2/84912/22-7-2013 έγγραφο Οικονομικής Επιτροπής Δήμου Ρόδου.

8. Το υπ' αριθμ. 2/62840/6-6-2013 έγγραφο Δ/νσης Οικονομικών Δήμου Ρόδου.

9. Το υπ' αριθμ. 47910/876/23-4-2014 έγγραφο της Α΄ Βαθμιας Εκπαίδευσης Νοτίου Αιγαίου.

10. Το υπ' αριθμ. 12673/24.2.2015 έγγραφο της Β΄ Βάθμιας Εκπαίδευσης Νοτίου Αιγαίου.

11. Το Ν.δ. 17-7/18-8-1923, «περί Σχεδίων Πόλεων κλπ» Άρθρο 29.

12. Το Ν. 1337/1983, ΦΕΚ 33/Α΄/4-3-1983, όπως ισχύει σήμερα.

13. Το Ν. 2831/2000 άρθ. 29 (Α΄ 140).

14. Το Ν. 3852/2010 άρθ. 186 όπως τροποποιήθηκε και συμπληρώθηκε με το Ν. 3979/2011 άρθ. 44 (ΦΕΚ 138 Α΄/16-6-2011).

15. Το Ν. 4067/2012 - ΝΟΚ - (ΦΕΚ 79/Α΄/9-4-2012), άρθ. 31 παρ. 1.

16. Το Ν. 4269/2014 (ΦΕΚ 142/Α΄/28-6-2014) «Χωροταξική και Πολεοδομική Μεταρρύθμιση - Βιώσιμη Ανάπτυξη».

17. Την υπ' αριθμ. πρωτ. 3047/11-5-2015 εισήγησή μας προς ΣΥΠΟΘΑ Δωδ/σου.

18. Την ομόφωνη θετική γνωμοδότηση του ΣΥΠΟΘΑ Δωδ/σου όπως αυτή αναφέρεται στο πρακτικό της 4ης Συνεδρίασης/30-6-2015/πράξη 15η.

19. Το Π.δ. 130/2010 (ΦΕΚ 223/Α΄/27-12-2010) «Οργανισμός Περιφέρειας Νοτίου Αιγαίου».

20. Την οικ.24078/2444/10-5-2011 (ΦΕΚ 1260/Β΄/16-6-2011) απόφαση Περιφερειάρχη Νοτίου Αιγαίου «Παροχή εξουσιοδότησης υπογραφής σε Προϊσταμένους Υπηρεσιών της Περιφέρειας Νοτίου Αιγαίου».

21. Την υπ' αριθμ. 58664/5357 (ΦΕΚ 2036/Β΄/21-6-2012) «Παροχή εξουσιοδότησης υπογραφής με Εντολή Περιφερειάρχη στον Προϊστάμενο του Τμήματος Περιβάλλοντος και Υδροοικονομίας Δωδεκανήσου».

22. Την υπ' αριθμ. 18296/1387/4-2-2015 (ΦΕΚ 247/Β΄/17-2-2015) απόφαση Περιφερειάρχη Νοτίου Αιγαίου «μερική ανάκληση, τροποποίηση και συμπλήρωση αποφάσεων μεταβίβασης αρμοδιοτήτων σε Αντιπεριφερειάρχες, Περιφ. Συμβούλους και στον Εκτ. Γραμμ. Περιφ. Νοτίου Αιγαίου».

23. Το γεγονός ότι από τις διατάξεις της παρούσας δεν προκαλείται δαπάνη εις βάρος του οικείου ΟΤΑ, αποφασίζουμε:

Την σημειακή τροποποίηση του Ο.Τ. 350 του σχεδίου Πόλεως Ρόδου στην περιοχή επέκτασης Ανάληψη - Ροδίνι, με τη δημιουργία δυο νέων Ο.Τ.: Το Ο.Τ. 350 και το Ο.Τ. 350α στα οποία ισχύουν τα ακόλουθα:

Στο Ο.Τ. 350 που προσδιορίζεται από τα σημεία (1,2,5,6,7,8,1), ισχύουν οι παρακάτω όροι δόμησης:

- Αρτιότητα 500 τ.μ.
- Ελάχιστο Πρόσωπο 15,00 μ.
- Συντελεστής δόμησης 0,60
- Συντελεστής Κάλυψης 40%
- Μέγιστο Ύψος 10,50 μ.
- Όροφοι 3
- Χρήση γης «γενική κατοικία» σύμφωνα με το Π.δ. της 23-2-1987 (ΦΕΚ 166/Δ΄/6-3-1987) άρθ. 3.

Στο Ο.Τ. 350α που προσδιορίζεται από τα σημεία (2,3,4,5,2) ισχύουν οι παρακάτω όροι δόμησης:


- Αρτιότητα 500 τ.μ.
- Ελάχιστο Πρόσωπο 15,00 μ.
- Συντελεστής δόμησης 1,25
- Συντελεστής Κάλυψης 60%
- Μέγιστο Ύψος 10,50 μ.
- Όροφοι 3
- Χρήση γης: Το Ο.Τ. 350α χαρακτηρίζεται σαν «κοινωφελής χώρος» στον οποίο επιτρέπονται χρήσεις εκπαίδευσης, αθλητικές, πολιτισμού, πρόνοιας κλπ.

Κατά τα λοιπά ισχύουν τα οριζόμενα στην υπ' αριθμ. ΧΟΠ/ΕΠΑ 25/22-3-1994 (ΦΕΚ 403/Δ΄/26-4-1994) απόφαση Νομάρχη Δωδεκανήσου «Έγκριση Πολεοδομικής Μελέτης Αναθεώρησης εγκεκριμένου σχεδίου πόλεως Ρόδου (περιοχές Ανάληψη - Ροδίνι), Νομού Δωδεκανήσου».

Η απόφαση αυτή με το σχεδιάγραμμα που τη συνοδεύει και αποτελεί αναπόσπαστο μέρος της, να δημοσιευθούν στην Εφημερίδα της Κυβερνήσεως.

Ρόδος, 3 Αυγούστου 2015

Ο Αντιπεριφερειάρχης
ΓΙΑΝΝΗΣ ΦΛΕΒΑΡΗΣ

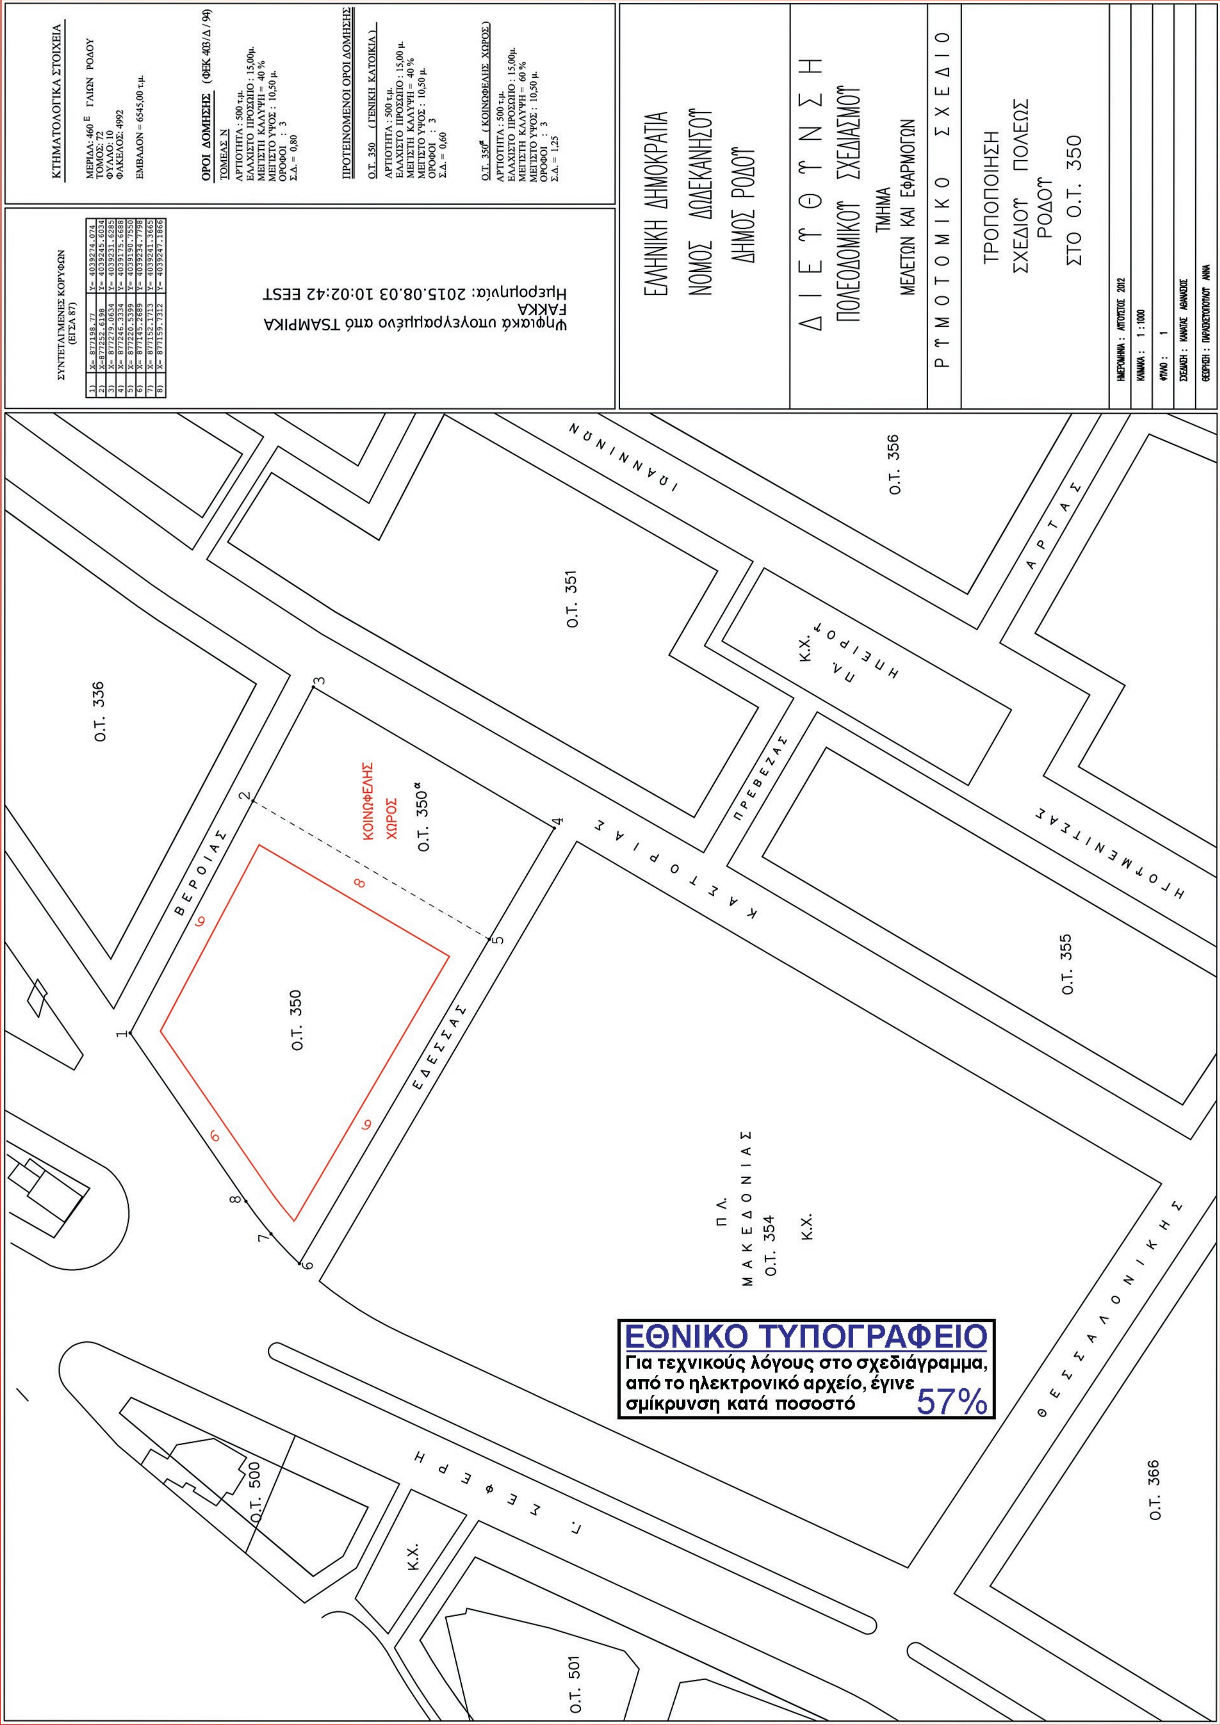

ΑΠΟ ΤΟ ΕΘΝΙΚΟ ΤΥΠΟΓΡΑΦΕΙΟ
ΚΑΠΟΔΙΣΤΡΙΟΥ 34 * ΑΘΗΝΑ 104 32 * ΤΗΛ. 210 52 79 000 * FAX 210 52 21 004